



ELEWACJA ZACHODNIA



ELEWACJA POŁUDNIOWA

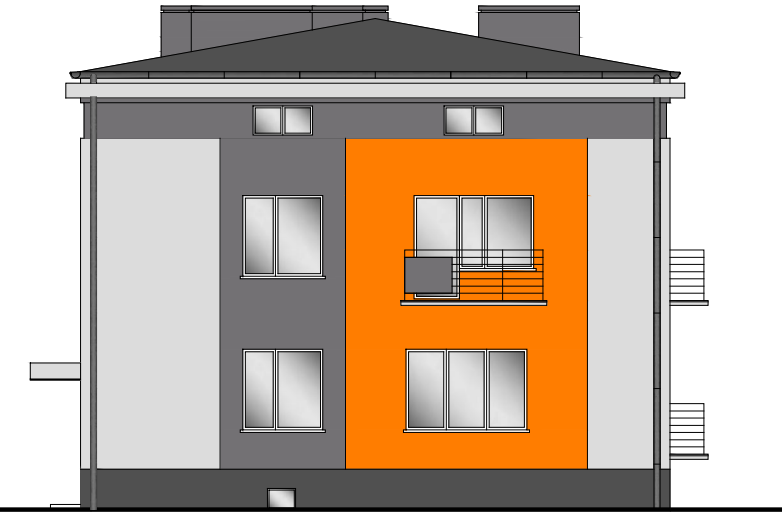

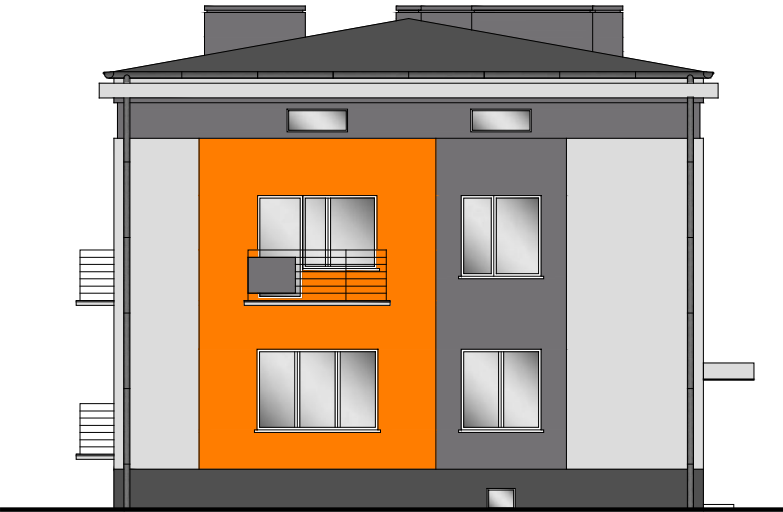



ELEWACJA PÓŁNOCNA



ELEWACJA WSCHODNIA

Przedstawiona kolorystyka ma jedynie charakter orientacyjny.
Rzeczywisty odcień koloru może odbiegać od przedstawionego na rysunku.
Należy posługiwać się oznaczeniami barw wg rysunku.

KOLORYSTYKA ELEWACJI

-  Tynk silikonowy w kolorze BAUMIT 0292 lub inny równoważny
-  Tynk silikonowy w kolorze BAUMIT 0903 lub inny równoważny
-  Tynk silikonowy w kolorze BAUMIT 0894 lub inny równoważny
-  Tynk silikonowy w kolorze BAUMIT 0887 lub inny równoważny

ROBOTY ELEWACYJNE
Pokrycie dachu - bez zmian.
Wymiana rynien dachowych i rur spustowych na pcw w kolorze dachu.
Kominy tynkowane w kolorze elewacji.
Remont balkonów.
Wymiana instalacji odgromowej.
Wymiana drzwi wejściowych do klatek schodowych.
Wymiana stolarki okiennej drewnianej na okna z pcw w kolorze białym.
Nad wejściami do klatek schodowych daszki wykonane z poliwęglanu.
Likwidacja zjazdów do piwnicy wraz z drzwiami wejściowymi do piwnicy.

NAPIS NA BUDYNKU
skala 1:50

GÓRNICZA 22 40
295

PILCH				
R PILCH PRACOWNIA PROJEKTOWA ROMAN PILCH Siąszyce 67, 62-570 Rychwał tel. 502 361 865 e-mail: grafipilch@wp.pl	ul. Zagórska 7 62-500 Konin tel. 63 242 91 93	ul. Kaliska 32 62-700 Turek tel. 63 289 39 29	ul. Partyzantów 74/6 22-400 Zamość tel. 510 124 606	ul. Śródka 1/7 61-125 Poznań tel. 504 093 382
e-mail: projektowanie.pilch@wp.pl www.projektowaniepilch.pl				

TEMAT, LOKALIZACJA:	TERMOMODERNIZACJA BUDYNKU MIESZKALNEGO WIELORODZINNEGO Turek, ul. Górnicza 22, działka nr 743/4
INWESTOR:	Gmina Miejska Turek ul. Kaliska 59, 62-700 Turek

TEMAT RYSUNKU:	ELEWACJE - kolorystyka nr 1		
STADIUM	PROJEKT BUDOWLANY		
BRANŻA	ARCHITEKTONICZNA	PODPIS	
PROJEKTANT	dr inż. arch. Roman Pilch Upr. w specjalności arch. bez ograniczeń nr WP-OIA/OKK/UpB/25/2008		
OPRACOWANIE	mgr inż. Anna Serafińska		
BRANŻA BUDOWLANA	DATA	SKALA	NR RYS.
	02.2019	1:150	A-1a