


Przedstawiona kolorystyka ma jedynie charakter orientacyjny.
Rzeczywisty odcień koloru może odbiegać od przedstawionego na rysunku.
Należy posługiwać się oznaczeniami barw wg rysunku.

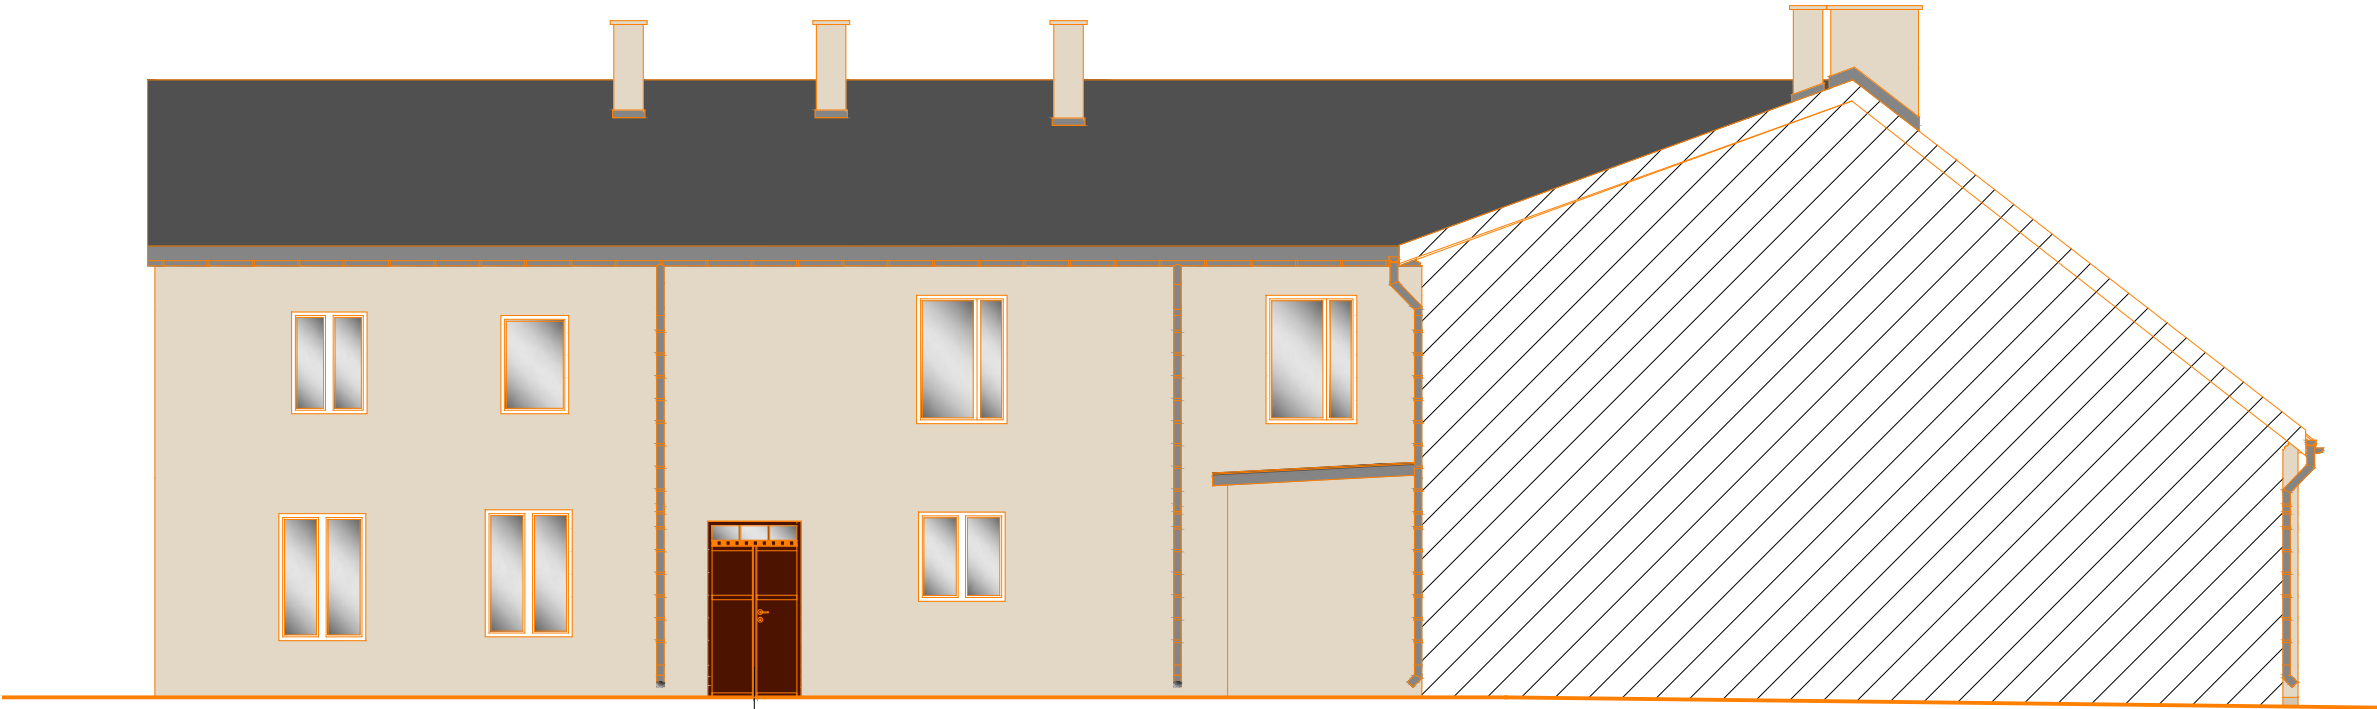

drzwi wejściowe do klatki schodowej od
strony podwórza - przeznaczone do wymiany

KOLORYSTYKA ELEWACJI



Ściany zewnętrzne - Tynk elewacyjny mineralny cienkowarstwowy, gładki, w kolorze keim historish nr 50020



Cokół - Tynk elewacyjny mineralny cienkowarstwowy, gładki, w kolorze keim historish nr 50019

R P I L C H			
R PILCH PRACOWNIA PROJEKTOWA ROMAN PILCH Śiąszyce 67, 62-570 Rychwał tel. 502 361 865 e-mail: grafitpilch@wp.pl	ul. Zagórska 7 62-500 Konin tel. 63 242 91 93	ul. Kaliska 32 62-700 Turek tel. 63 289 39 29	ul. Partyzantów 74/6 22-400 Zamość tel. 510 124 606
	ul. Śródka 1/7 61-125 Poznań tel. 504 093 382		
e-mail: projektowanie.pilch@wp.pl www.projektowaniepilch.pl			
TEMAT, LOKALIZACJA: REMONT BUDYNKU MIESZKALNEGO WIELORODZINNEGO Z CZĘŚCIĄ USŁUGOWĄ Turek, ul. Kaliska 26, dz. ew. nr 267, obręb ewid. Turek			
INWESTOR: GMINA MIEJSKA TUREK 62-700 Turek, ul. Kaliska 59			
TEMAT RYSUNKU: Elewacja zachodnia			
STADIUM			
PROJEKT BUDOWLANY			
BRANŻA		ARCHITEKTONICZNO - KONSTRUKCYJNA	PODPIS
PROJEKTANT		dr inż. arch. Roman Pilch Uprawnienia w specjalności architektonicznej bez ograniczeń nr WP-OIA/OKK/UpB/25/2008 i konstrukcyjno-budowlanej bez ograniczeń nr WKP/0227/POOK/08	
OPRACOWANIE		mgr inż. Michał Ostrowski	
BRANŻA BUDOWLANA	DATA	SKALA	NR RYS.
	06.2018	1:100	12